

**АДМИНИСТРАЦИЯ КУМЕНСКОГО ГОРОДСКОГО ПОСЕЛЕНИЯ  
КУМЕНСКОГО РАЙОНА КИРОВСКОЙ ОБЛАСТИ**

**ПОСТАНОВЛЕНИЕ**

от 22.10.2020 № 172  
пгт Кумены

О внесении изменений в постановление администрации  
Куменского городского поселения от 31.10.2018 № 157

В соответствии со статьями 32, 33 Устава муниципального образования Куменское городское поселение администрация Куменского городского поселения ПОСТАНОВЛЯЕТ:

1. Внести в постановление администрации Куменского городского поселения от 31.10.2018 № 157 «Об утверждении текстовой и графической схем размещения нестационарных торговых объектов на территории муниципального образования Куменское городское поселение» следующие изменения:

1.1. Пункт 1 изложить в новой редакции: «Утвердить текстовую схему размещения нестационарных торговых объектов на территории Куменского городского поселения на 2021-2027 годы».

1.2. Пункт 4 изложить в новой редакции: «Настоящее постановление вступает в силу с 01.01.2021 года».

Глава администрации  
Куменского городского поселения



В.Г. Малых

УТВЕРЖДЕНА

постановлением  
администрации Куменского  
городского поселения  
от 22.10.2020 № 172

**ТЕКСТОВАЯ СХЕМА**

**размещения нестационарных торговых объектов на территории Куменского городского поселения на 2021 - 2027 годы**

| Учетный номер | Адресные ориентиры нестационарного (-ых) торгового (-ых) объекта (-ов)   | Площадь земельного участка, на котором расположен (-ы) нестационарный (-е) торговый (-е) объект (-ы) (кв. м) | Собственник земельного участка, на котором расположен (-ы) нестационарный (-е) торговый (-е) объект (-ы) | Количество нестационарных торговых объектов (единиц) | Вид нестационарного (-ых) торгового (-ых) объекта (-ов) | Площадь нестационарного (-ых) торгового (-ых) объекта (-ов) (кв. м) | Специализация нестационарного (-ых) торгового (-ых) объекта (-ов) | Период размещения нестационарного торгового объекта (начало и окончание периода) |
|---------------|--------------------------------------------------------------------------|---|---|------------------------------------------------------|---------------------------------------------------------|---------------------------------------------------------------------|-------------------------------------------------------------------|----------------------------------------------------------------------------------|
| 1             | 2                                                                        | 3   | 4   | 5                                                    | 6                                                       | 7                                                                   | 8                                                                 | 9                                                                                |
| 1.            | 613400, пгт Кумены, ул. Кооперативная (рядом здание Куменского почтамта) | 41   | Муниципальная собственность                                                                              | 1                                                    | киоск                                                   | 6,25                                                                | Бытовая химия, сигареты                                           | 01.01.2027<br>-<br>31.12.2027                                                    |

| 1  | 2                                                             | 3    | 4                           | 5 | 6                             | 7            | 8                                                        | 9                             |
|----|---------------------------------------------------------------|------|-----------------------------|---|-------------------------------|--------------|----------------------------------------------------------|-------------------------------|
| 2. | 613400, пгт Кумены ул. Базарная (рядом здание кафе «Березка») | 13   | Муниципальная собственность | 1 | киоск                         | 6,25         | Услуги по ремонту ключей                                 | 01.01.2027<br>-<br>31.12.2027 |
| 3. | 613400, пгт Кумены, ул. Кирова (напротив Куменского РАЙПО)    | 57   | Муниципальная собственность | 1 | торговый павильон             | 34,4         | Сотовая связь, продажа телефонов и сопутствующих товаров | 01.01.2027<br>-<br>31.12.2027 |
| 4. | 613400, пгт Кумены, ул. Кирова, д. 15                         | 54   | Муниципальная собственность | 1 | торговый павильон             | 30,0         | Сотовая связь, продажа телефонов и сопутствующих товаров | 01.01.2027<br>-<br>31.12.2027 |
| 5. | 613400, пгт Кумены ул. Гагарина 20 МКУ Куменский ЦКД          | 3843 | Муниципальная собственность | 1 | здание ЦКД                    | 168,3 (фойе) | Промышленные товары, одежда, обувь                       | 01.01.2027<br>-<br>31.12.2027 |
| 6. | 613400, пгт Кумены ул. Базарная                               | 25   | Муниципальная собственность | 1 | передвижной торговый павильон | 25           | Торговля мясными продуктами                              | 01.01.2027<br>-<br>31.12.2027 |

|    |                                                                                     |    |                             |   |                               |    |                             |                         |
|----|-------------------------------------------------------------------------------------|----|-----------------------------|---|-------------------------------|----|-----------------------------|-------------------------|
| 7. | 613400 пгтКумены, угол ул. Гагарина и ул. Мелиоративная                             | 15 | Муниципальная собственность | 1 | передвижной торговый павильон | 12 | Торговля продуктами питания | 01.01.2027 - 31.12.2027 |
| 8. | 613400 пгтКумены, ул.Поселковая (рядом со спортивной площадкой КОГОбУ СШ пгтКумены) | 15 | Муниципальная собственность | 1 | передвижной торговый павильон | 12 | Торговля продуктами питания | 01.01.2027 - 31.12.2027 |
| 9. | 613400 пгтКумены, ул. Мелиоративная (50 м от здания ДУ-6)                           | 15 | Муниципальная собственность | 1 | передвижной торговый павильон | 12 | Торговля продуктами питания | 01.01.2027 - 31.12.2027 |

---

постановлением  
администрации Куменского  
городского поселения  
от 22.10.2020 № 172

[illegible]

**АДМИНИСТРАЦИЯ  
БЕРЕЗНИКОВСКОГО СЕЛЬСКОГО ПОСЕЛЕНИЯ  
КУМЕНСКОГО РАЙОНА  
КИРОВСКОЙ ОБЛАСТИ**

**ПОСТАНОВЛЕНИЕ**

**от 17.09.2020 № 78  
с. Березник**

**Об утверждении схемы размещения нестационарных торговых  
объектов территории Березниковского сельского поселения**

В соответствии Приказом министерства экономического развития и поддержки предпринимательства Кировской области от 20.09.2019 №117 «Об утверждении порядка разработки и утверждения органами местного самоуправления Кировской области схемы размещения нестационарных торговых объектов», Устава муниципального образования Березниковское сельское поселение администрация Березниковского сельского поселения ПОСТАНОВЛЯЕТ:

1. Утвердить текстовую схему размещения нестационарных торговых объектов на территории Березниковского сельского поселения. Прилагается.
2. Утвердить графическую схему размещения нестационарных торговых объектов на территории Березниковского сельского поселения. Прилагается.
3. Настоящее постановление вступает в силу 01.01.2021.
4. Постановление администрации Березниковского сельского поселения от 20.11.2018 № 66 признать утратившим силу.
5. Контроль за исполнением настоящего постановления возлагаю на себя.

Глава Березниковского  
сельского поселения




О.В. Вешникова

Приложение 1 к  
постановлению администрации сельского поселения  
от 17.09.2020 № 78

**СХЕМА**  
**размещения нестационарных торговых объектов**  
**на территории Березниковского сельского поселения (текстовая часть)**

| учетный<br>номер | Адресные<br>ориентиры<br>нестационарного<br>торгового объекта  | Площадь<br>земельного<br>участка<br>нестационарн<br>ого торгового<br>объекта<br>(здания,<br>строения,<br>сооружения)<br>или его части<br>(кв.м.) | Собственник<br>земельного<br>участка (здания,<br>строения,<br>сооружения) или<br>его части | Количество<br>нестационарных<br>торговых<br>объектов<br>(единиц) | Вид<br>нестационарного<br>торгового<br>объекта | Площадь<br>нестационарного<br>торгового объекта<br>(кв.м.) | Специализация<br>нестационарного<br>торгового<br>объекта | Период<br>размещения<br>нестационар<br>ного<br>торгового<br>объекта<br>(начало и<br>окончание<br>периода) |
|------------------|----------------------------------------------------------------|---|--------------------------------------------------------------------------------------------|------------------------------------------------------------------|------------------------------------------------|------------------------------------------------------------|----------------------------------------------------------|---|
| 1                | 2                                                              | 3   | 4                                                                                          | 5                                                                | 6                                              | 7                                                          | 8                                                        | 9   |
| 1.               | с. Березник<br>ул. Юбилейная,<br>(площадь около<br>пельменной) | 1380 кв.м.   | Администрация<br>Березниковского<br>сельского<br>поселения                                 | 1                                                                | Торговые<br>палатки                            | 8 кв. м.                                                   | Товары<br>повседневного<br>спроса                        | 01.01.2021-<br>31.12.2028                                                                                 |
| 2.               | с. Березник<br>ул. Юбилейная,<br>(фойе в ДК)                   | 1000 кв.м.   | Администрация<br>Березниковского<br>сельского<br>поселения                                 | 1                                                                | Торговые<br>палатки                            | 7 кв.м                                                     | Товары<br>повседневного<br>спроса                        | 01.01.2021-<br>31.12.2028                                                                                 |

ГРАФИЧЕСКАЯ СХЕМА  
размещения нестационарных торговых объектов на территории Березниковского сельского поселения

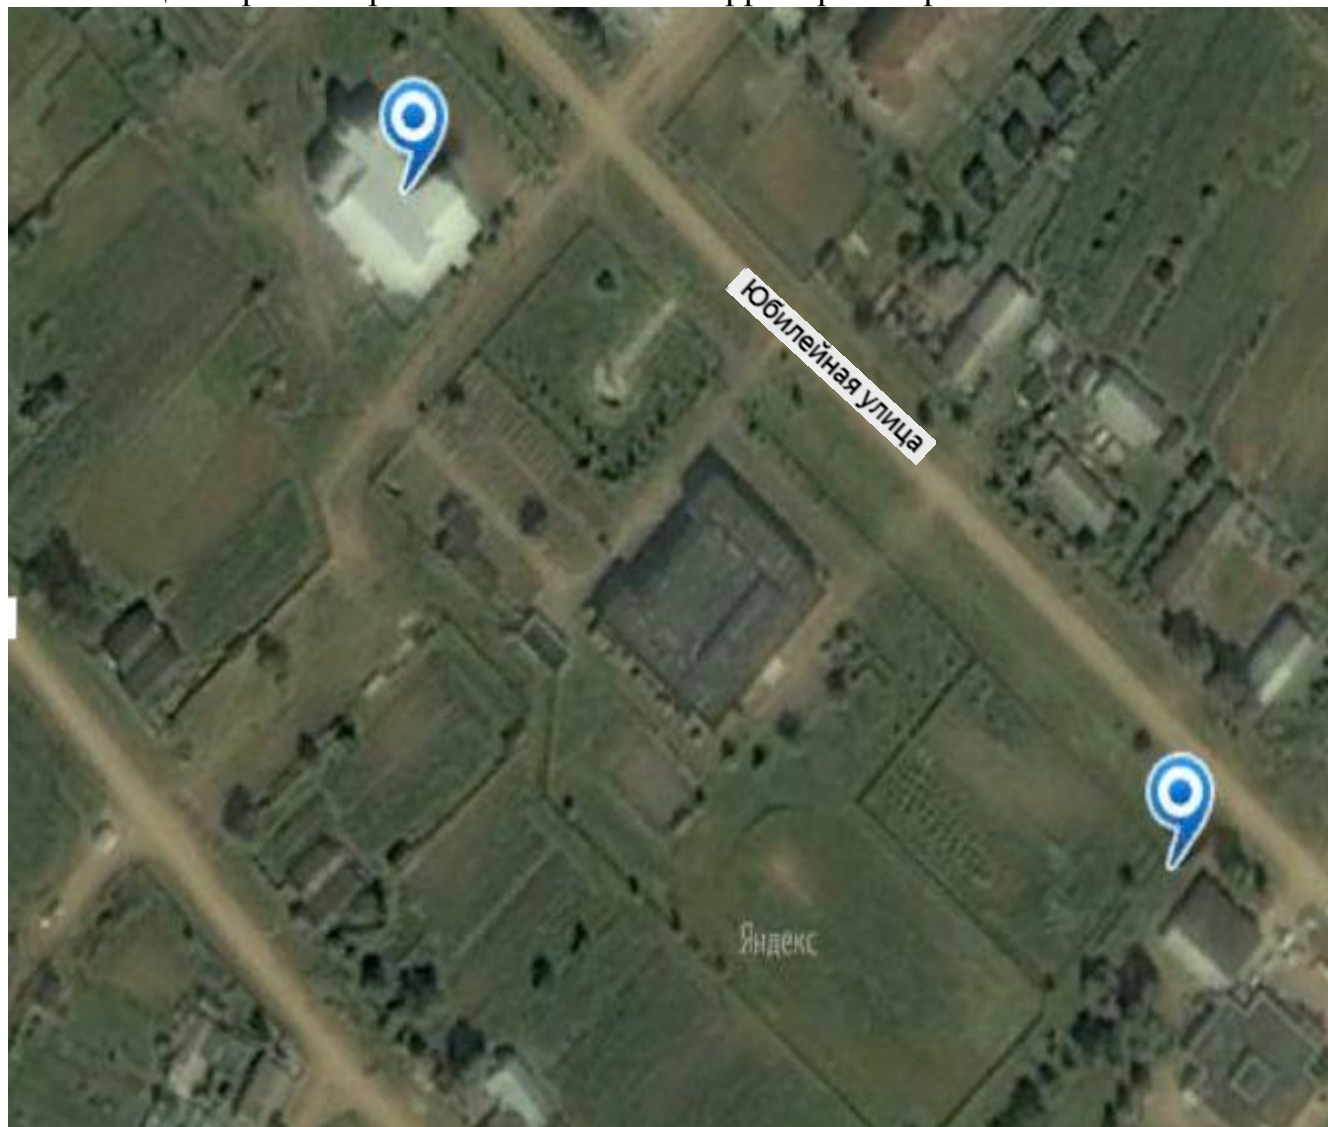

**АДМИНИСТРАЦИЯ БОЛЬШЕПЕРЕЛАЗСКОГО  
СЕЛЬСКОГО ПОСЕЛЕНИЯ  
КУМЕНСКОГО РАЙОНА  
КИРОВСКОЙ ОБЛАСТИ**

**ПОСТАНОВЛЕНИЕ**

от 12.10.2020 № 44  
д.Большой Перелаз

Об утверждении схемы размещения нестационарных торговых объектов на территории Большеперелазского сельского поселения

В соответствии с Федеральным законом от 28.12. 2009 N 381-ФЗ "Об основах государственного регулирования торговой деятельности в Российской Федерации" администрация Большеперелазского сельского поселения ПОСТАНОВЛЯЕТ:

1. Утвердить схему размещения нестационарных торговых объектов на территории Большеперелазского сельского поселения на 2021-2027гг. Прилагается ( таблица).
2. Постановление опубликовать в Информационном бюллетене и разместить на сайте администрации Куменского района.
3. Постановление вступает в силу с 01.01.2021 года.
4. Контроль за исполнением настоящего постановления оставляю за собой.

Глава администрации **А.В. Лебедева**



## Схема

размещения нестационарных торговых объектов на территории Большеперелазского сельского поселения на 2021 - 2027 годы

| Учетный номер | Адресные ориентиры нестационарного торгового объекта               | Площадь земельного участка нестационарного торгового объекта или его части (кв.м.) | Собственник земельного участка или его части | Количество нестационарных торговых объектов (единиц) | Вид нестационарного торгового объекта | Площадь нестационарного торгового объекта (кв.м.) | Специализация нестационарного торгового объекта | Период размещения нестационарного торгового объекта (начало и окончание периода) |
|---------------|--------------------------------------------------------------------|------------------------------------------------------------------------------------|----------------------------------------------|------------------------------------------------------|---------------------------------------|---------------------------------------------------|-------------------------------------------------|----------------------------------------------------------------------------------|
| 1             | 2                                                                  | 3                                                                                  | 4                                            | 5                                                    | 6                                     | 7                                                 | 8                                               |                                                                                  |
| 1             | Куменский район,<br>д.Парфеновщина,<br>ул.Мира, 6а                 | 10                                                                                 | Собственность<br>не<br>разграничена          | 1                                                    | киоск                                 | 5                                                 | Смешанные<br>товары                             | 01.01.2021 -<br>31.12.2027                                                       |
| 2             | Куменский район,<br>д.Большой<br>Перелаз,<br>ул.Советская, 26<br>а | 10                                                                                 | Собственность<br>не<br>разграничена          | 1                                                    | киоск                                 | 5                                                 | Смешанные<br>товары                             | 01.01.2021 -<br>31.12.2027                                                       |

# Кировская область Куменский р-н, р. Парфеновщина ул. Мира, 6, а

Статья 17.2. Фрагмент карты градостроительного зонирования д. Парфеновщина, д. Блиненки, д. Дудицы, д. Кокориха



## УСЛОВНЫЕ ОБОЗНАЧЕНИЯ:

### Административные границы:

— границы населенного пункта

### Границы зон с особыми условиями использования территорий:

- водозащитная зона
- санитарно-защитная зона
- первого пояса зоны санитарной охраны источников водоснабжения
- Санитарные разрывы:
  - для линий автомобильного транспорта

### Территориальные зоны поселения:

- Ж.1 — зона жилой
- СХ.1 — зона сельскохозяйственного назначения
- ОД.1 — зона специальной деятельности

### Территориальные зоны населенных пунктов:

- Жилые зоны:
  - Ж.1 — зона малоэтажной жилой застройки
- Общественно-деловые зоны:
  - ОД.1 — зона учреждений учебно-воспитательного назначения, здравоохранения и обслуживания
- Зона отдыха (рекреации):
  - Р.2 — зона природных ландшафтов
- Зоны инженерно-транспортной инфраструктуры:
  - ИТ.1 — зона инженерно-технических сооружений
- Зоны сельскохозяйственного использования:
  - СХ.1 — зона сельскохозяйственного использования

### Прочие обозначения:

- территории, покрытые водными объектами
- источники загрязнения за чертой населенного пункта (территории)
- источники загрязнения в черте населенного пункта (объекты)
- территории источников см. таблицу 2
- водозащитная бастион
- действующая свалка и ее номер
- подземный газопровод

### Экспликация объектов Большепереvalского сельского поселения, имеющих санитарно-защитную зону

| № на карте | Наименование предприятий и объектов | Класс санитарной опасности | Радиус СЗЗ, м |
|------------|-------------------------------------|----------------------------|---------------|
| 6          | частные биогазы                     | V                          | 50            |

### Экспликация территорий Большепереvalского сельского поселения, имеющих санитарно-защитную зону

Таблица 1

| № на карте | Наименование                                                                     | Размер СЗЗ*, м | Класс санитарной опасности* | Примечание     |
|------------|----------------------------------------------------------------------------------|----------------|-----------------------------|----------------|
| 1          | МТФ: автозаправочные станции, ремонтные мастерские, гаражи (СЗЗ "буферная зона") | 300            | III                         |                |
| 2          | для размещения объектов КРС                                                      | 300            | III                         |                |
| 3          | для размещения производственной базы                                             | 300            | III                         |                |
| 4          | для размещения объектов животноводства                                           | 100            | IV                          |                |
| 5          | размещение биотехнической базы                                                   | 1000           | I                           | участок свалки |

\* Санитарная классификация и размер СЗЗ согласно СанПиН 2.2.1.1.1200-03. Размер СЗЗ рассчитан по СанПиН, необходимо установить проект норматива ГЗЗ предприятия для установления точных размеров СЗЗ.

### Примечание

1. Установление радиуса санитарно-защитной зоны. Радиусы указаны в метрах.
2. Территория, расположенная в зоне, указанной в таблице, является зоной санитарно-защитной зоны. Радиусы указаны в метрах. Территория, расположенная в зоне, указанной в таблице, является зоной санитарно-защитной зоны. Радиусы указаны в метрах.
3. Территория, расположенная в зоне, указанной в таблице, является зоной санитарно-защитной зоны. Радиусы указаны в метрах. Территория, расположенная в зоне, указанной в таблице, является зоной санитарно-защитной зоны. Радиусы указаны в метрах.



| АПМ 23-37-16-П33/15                                                                                              |     |            |      |         |         |         |         |         |         |
|---|-----|------------|------|---------|---------|---------|---------|---------|---------|
| Правда, действительность и законность Большепереvalского сельского поселения Куменского района Кировской области |     |            |      |         |         |         |         |         |         |
| №   | Вид | Содержание | Дата | Подпись | Подпись | Подпись | Подпись | Подпись | Подпись |
| 1   | 1   | 1          | 1    | 1       | 1       | 1       | 1       | 1       | 1       |
| 2   | 2   | 2          | 2    | 2       | 2       | 2       | 2       | 2       | 2       |
| 3   | 3   | 3          | 3    | 3       | 3       | 3       | 3       | 3       | 3       |
| 4   | 4   | 4          | 4    | 4       | 4       | 4       | 4       | 4       | 4       |
| 5   | 5   | 5          | 5    | 5       | 5       | 5       | 5       | 5       | 5       |
| 6   | 6   | 6          | 6    | 6       | 6       | 6       | 6       | 6       | 6       |
| 7   | 7   | 7          | 7    | 7       | 7       | 7       | 7       | 7       | 7       |
| 8   | 8   | 8          | 8    | 8       | 8       | 8       | 8       | 8       | 8       |
| 9   | 9   | 9          | 9    | 9       | 9       | 9       | 9       | 9       | 9       |
| 10   | 10  | 10         | 10   | 10      | 10      | 10      | 10      | 10      | 10      |

Глава администрации *Игорь Лебедев*

Кировская обл., Куменский р-н, р. Большой Перелаз, ул. Советская, 26

ПРАВИЛА ЗЕМЛЕПОЛЬЗОВАНИЯ И ЗАСТРОЙКИ ПОСЕЛЕНИЙ КУМЕНСКОГО РАЙОНА КИРОВСКОЙ ОБЛАСТИ

КАРТА ГРАДОСТРОИТЕЛЬНОГО ЗОНИРОВАНИЯ д. БОЛЬШОЙ ПЕРЕЛАЗ БОЛЬШЕПЕРЕЛАЗСКОГО СЕЛЬСКОГО ПОСЕЛЕНИЯ

Схема зон охраны водоемов и источников водоснабжения М 1:5000



УСЛОВНЫЕ ОБОЗНАЧЕНИЯ:

ГРАНИЦЫ:

- д. Большой Перелаз
- водоохранной зоны
- первого пояса санитарной охраны источников водоснабжения

ТЕРРИТОРИАЛЬНЫЕ ЗОНЫ:

- зона жилой застройки усадебного типа
- зона жилой малоэтажной застройки
- зона общественно-делового назначения
- рекреационная зона природных ландшафтов
- зона сельскохозяйственных объектов V класса опасности
- зона сельскохозяйственного использования
- зона инженерной инфраструктуры
- зона специального назначения
- территории общего пользования
- действующая скважина
- номер скважины

|               |               |      |        |       |      |   |          |      |
|---------------|---------------|------|--------|-------|------|---|----------|------|
|               |               |      |        |       |      | АПМ 05-19-09-П33/04   |          |      |
|               |               |      |        |       |      | Правила землепользования и застройки Большеперелазского сельского поселения Куменского муниципального района Кировской области |          |      |
| Изм.          | Коп.          | Лист | № док. | Подп. | Дат. | Карты градостроительного зонирования в Большом Перелаз Большеперелазского сельского поселения                                  | Страница | Лист |
| Вып. по ГП    | Водоснабжение |      |        |       |      |   |          |      |
| ГП            | Водоснабжение |      |        |       |      |   |          |      |
| Градостр. пр. | Исполнитель   |      |        |       |      |   |          |      |
| Исполнит.     | Исполнитель   |      |        |       |      |   |          |      |
|               |               |      |        |       |      | Схема зон охраны водоемов и источников водоснабжения М 1:5000                                                                  |          |      |

Исходные данные: 2019 г. № 10/2019

**АДМИНИСТРАЦИЯ  
ВЕРХОБЫСТРИЦКОГО СЕЛЬСКОГО ПОСЕЛЕНИЯ  
КУМЕНСКОГО РАЙОНА  
КИРОВСКОЙ ОБЛАСТИ**

**ПОСТАНОВЛЕНИЕ**

от 15.10.2020 № 28  
с. Верховыстрица

О внесении изменений в постановление № 36 от 31.10.2019

В соответствии с п.10 ч.1 ст.14 Федерального закона от 06.10.2008 № 131-ФЗ « об общих принципах организации местного самоуправления в Российской Федерации», Федеральным законом Российской Федерации от 28.12.2009 г. № 381-ФЗ « об основах государственного регулирования торговой деятельности в Российской Федерации», на основании Приказа №119 от 03.09.2020 г. « о внесении изменения в приказ министерства экономического развития и поддержки предпринимательства Кировской области от 20.09.2019г.» администрация Верховыстрицкого сельского поселения ПОСТАНОВЛЯЕТ:

1.Внести изменения в постановление № 36 от 31.10.2019 «Об утверждении схемы размещения нестационарных торговых объектов территории Верховыстрицкого сельского поселения на 2019-2021 годы:

1.1.Пункт 3.2 изложить в следующей редакции  
«3.2.Схема разрабатывается не менее чем на 7 лет. Схема начинает действовать с 1 января календарного года и заканчивает действовать 31 декабря календарного года.

2. Настоящее постановление вступает в силу с 01января 2021года

Глава администрации


О.А.Симонова




**СХЕМА**  
**размещения нестационарных торговых объектов на территории Верхобыстрицкого сельского поселения на 2021 - 2027 годы (текстовая часть)**

| № п/п | Адрес, место нестационарного торгового объекта                    | Площадь земельного участка | Площадь нестационарного торгового объекта | Вид собственности земельного участка, здания сооружения где расположен нестационарного торгового объекта | Специализация (ассортимент реализуемой продукции) | Тип нестационарного торгового объекта | Количество нестационарных объектов | Период размещения нестационарного торгового объекта (начало и окончание периода) |
|-------|-------------------------------------------------------------------|----------------------------|-------------------------------------------|---|---------------------------------------------------|---------------------------------------|------------------------------------|----------------------------------------------------------------------------------|
| 1     | 2                                                                 | 3                          | 4                                         | 5   | 6                                                 | 7                                     | 8                                  |                                                                                  |
| 1.    | с. Верхобыстрица<br>ул. Хохрякова,<br>(площадь администрации с\п) | 140 кв.м.                  | 8,0 кв.м.                                 | Муниципальная                                                                                            | Товары повседневного спроса                       | Торговые палатки                      | 1                                  | 01.01.2021-31.12.2027                                                            |
| 2.    | д. Жёлны<br>ул. Комсомольская,<br>(центральная площадь)           | 120 кв.м.                  | 8,0 кв.м.                                 | Муниципальная                                                                                            | Товары повседневного спроса                       | Торговые палатки                      | 1                                  | 01.01.2021-31.12.2027                                                            |

## Графическая схема размещения нестационарных торговых объектов с.ВЕРХОБЫСТРИЦА

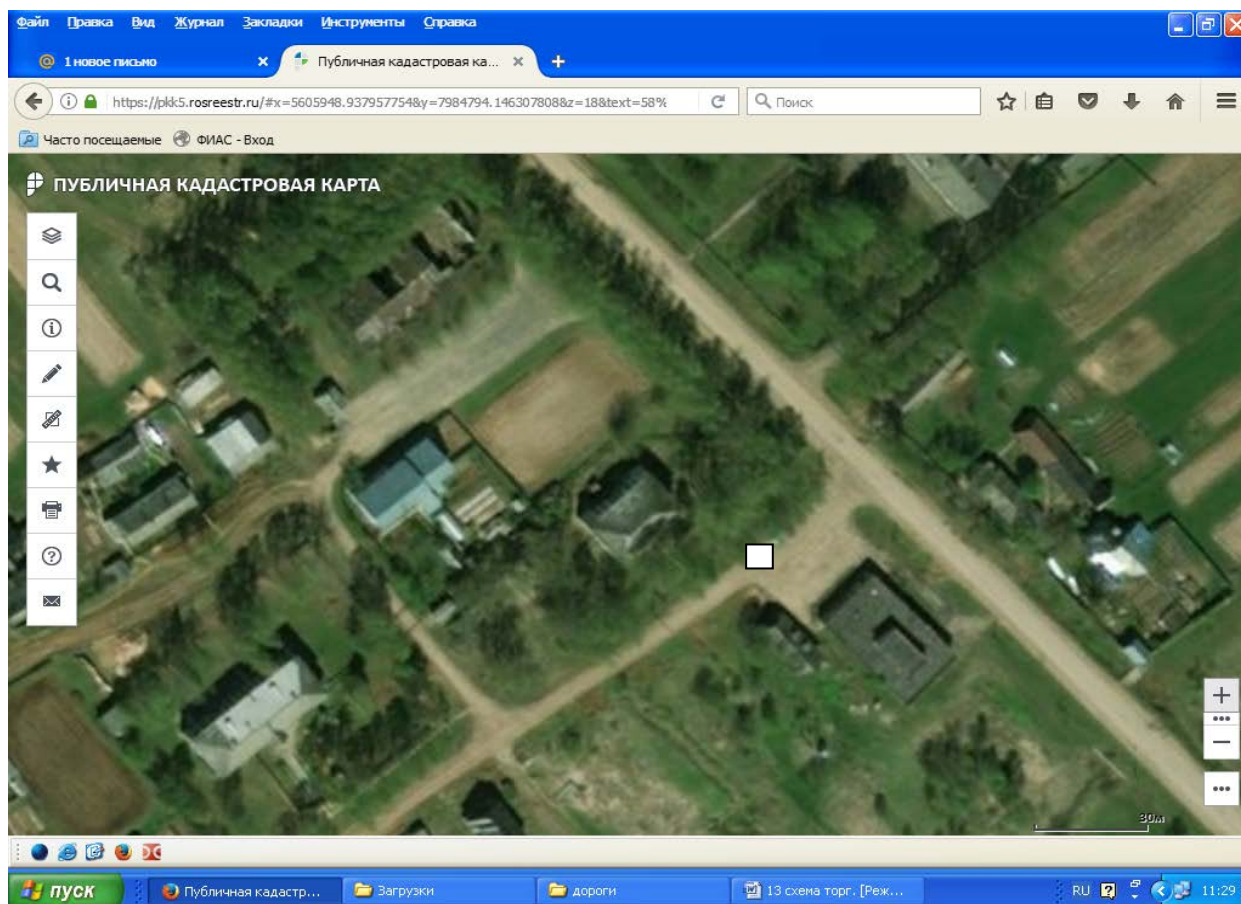

## Графическая схема размещения нестационарных торговых объектов д.Желны

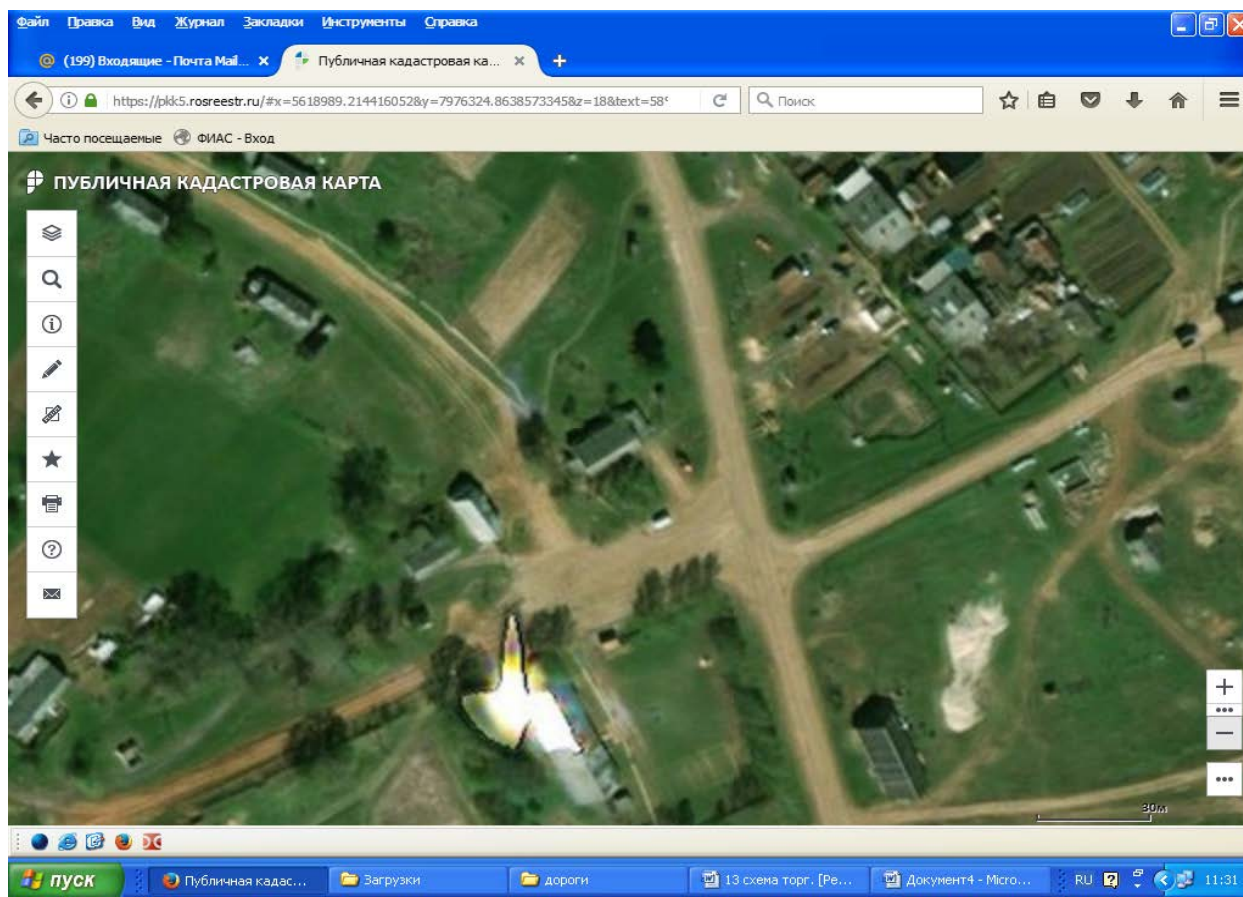

**АДМИНИСТРАЦИЯ КУМЕНСКОГО СЕЛЬСКОГО ПОСЕЛЕНИЯ  
КУМЕНСКОГО РАЙОНА КИРОВСКОЙ ОБЛАСТИ**

**ПОСТАНОВЛЕНИЕ**

от 15.09.2020 № 32

д. Березник

О внесении изменений в постановление администрации Куменского  
сельского поселения от 22.10.2019 № 33

В соответствии с Федеральным законом от 06.10.2003 №131 – ФЗ «Об общих принципах организации местного самоуправления», Федеральным законом от 28.12.2009 №381-ФЗ «Об основах государственного регулирования торговой деятельности в Российской Федерации», Федеральным законом от 30.03.1999 №52-ФЗ «О санитарно – эпидемиологическом благополучии населения», приказом министерства экономического развития и поддержки предпринимательства Кировской области от 20.09.2019 (в редакции от 03.09.2020), а также с целью создания условий для улучшения организации и качества торгового обслуживания населения и обеспечения доступности товаров для населения, администрация Куменского сельского поселения ПОСТАНОВЛЯЕТ:

1. Внести в постановление администрации от 22.10.2019 № 33 «Об утверждении схемы размещения нестационарных торговых объектов на территории Куменского сельского поселения» следующие изменения:

1.1. В пункте 1 постановления слова «на срок до 31.12.2022 года» заменить словами «на срок с 01.01.2021 по 31.12.2028 года».

1.2. Приложение № 1 к постановлению «Схема размещения нестационарных торговых объектов на территории Куменского сельского поселения (текстовая часть)» изложить в новой редакции согласно приложению.

2. Опубликовать настоящее постановление в Информационном бюллетене Куменского сельского поселения и разместить в сети Интернет на официальном сайте Куменского муниципального района на странице Куменского сельского поселения.

3. Контроль за исполнением настоящего постановления оставляю за собой.

Глава администрации



А.И.Шмырин

Приложение 1  
к постановлению администрации  
Куменского сельского поселения  
от 15.09.2020 № 32

**СХЕМА**  
размещения нестационарных торговых объектов на территории Куменского сельского поселения на 2021 - 2028 годы

| Учетный номер | Адресные ориентиры нестационарного торгового объекта       | Площадь земельного участка, нестационарного торгового объекта (здания, строения, сооружения) или его части (кв.м) | Собственник земельного участка (здания, строения, сооружения) или его части | Количество нестационарных торговых объектов (единиц) | Вид нестационарного торгового объекта | Площадь нестационарного торгового объекта | Специализация нестационарного торгового объекта                   | Период размещения нестационарного торгового объекта (начало и окончание периода) |
|---------------|------------------------------------------------------------|---|-----------------------------------------------------------------------------|------------------------------------------------------|---------------------------------------|-------------------------------------------|-------------------------------------------------------------------|----------------------------------------------------------------------------------|
| 1             | 2                                                          | 3   | 4                                                                           | 5                                                    | 6                                     | 7                                         | 8                                                                 |                                                                                  |
| 1             | д. Березник напротив дома № 2 по пер. Центральному         | 30 кв.м.   | Муниципальная собственность                                                 | 2                                                    | Торговый павильон                     | 12 кв.м.<br><br>12 кв.м.                  | Продовольственные товары<br><br>Бытовая химия, печатная продукция | 01.01.2021-31.12.2028                                                            |
| 2             | с. Рябиново, у дома № 3 по ул. Проселочная                 | 20 кв.м.   | Муниципальная собственность                                                 | 1                                                    | Торговый павильон                     | 12 кв.м.                                  | Продовольственные товары                                          | 01.01.2021-31.12.2028                                                            |
| 3             | с. Быково, через дорогу напротив дома № 13 по ул. Школьная | 20 кв.м.   | Муниципальная собственность                                                 | 1                                                    | Торговый павильон                     | 12 кв.м.                                  | Бытовая химия, печатная продукция                                 | 01.01.2021-31.12.2028                                                            |

Приложение № 2 к  
постановлению  
администрации Куменского  
сельского поселения от  
22.10.2019 № 33


Схема размещения нестационарных  
торговых объектов в с. Рябиново  
(графическая часть)



 - место размещения  
нестационарных торговых  
объектов

Приложение № 2 к  
постановлению  
администрации Куменского  
сельского поселения от  
22.10.2019 № 33

Схема размещения нестационарных  
торговых объектов в с. Быково  
(графическая часть)

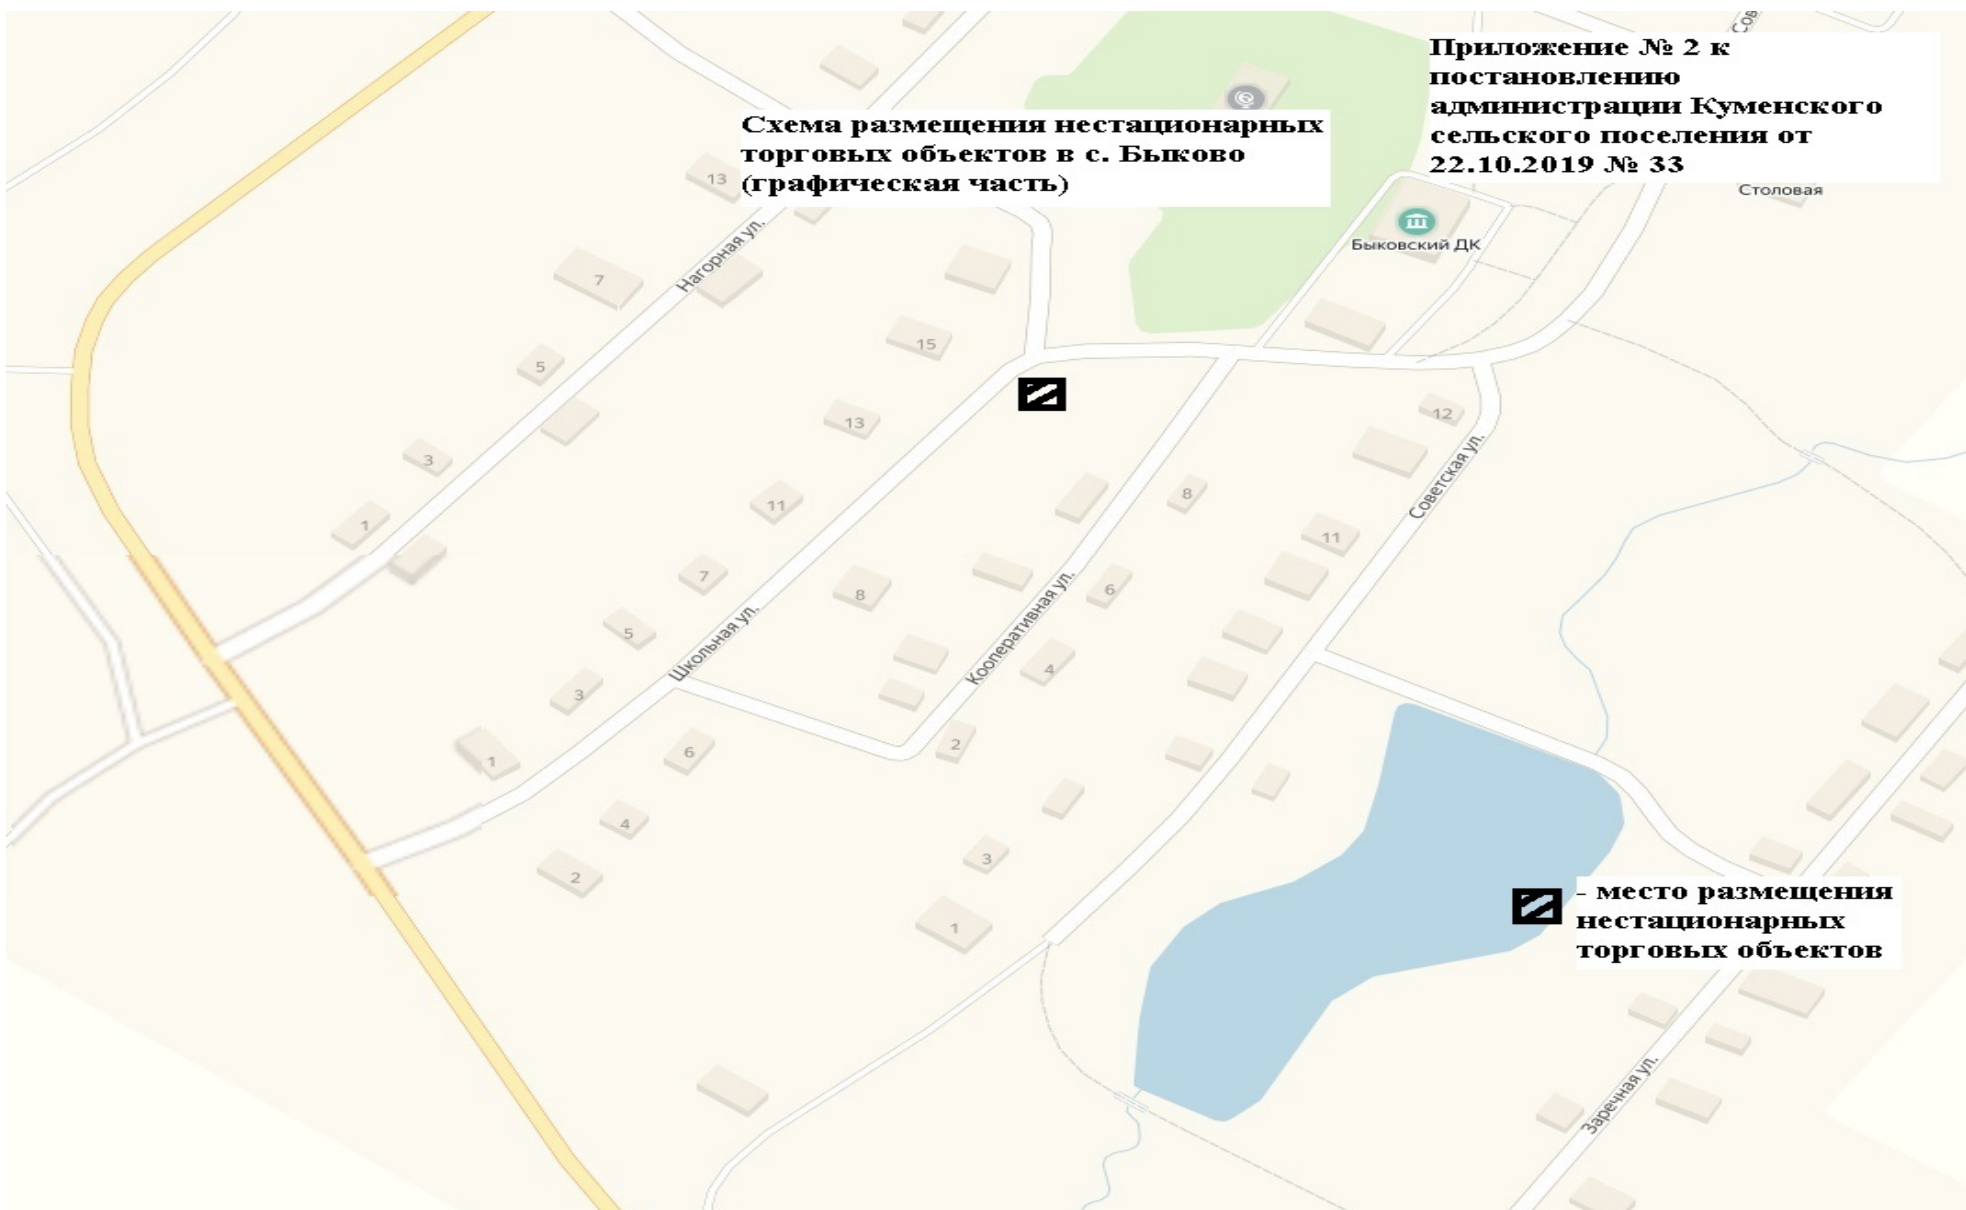

■ - место размещения  
нестационарных  
торговых объектов



**Схема размещения нестационарных торговых объектов в д. Березник (графическая часть)**

**Приложение № 2 к постановлению администрации Куменского сельского поселения от 22.10.2019 № 33**



**место размещения нестационарных торговых объектов**

**АДМИНИСТРАЦИЯ НИЖНЕИВКИНСКОГО ГОРОДСКОГО  
ПОСЕЛЕНИЯ КУМЕНСКОГО РАЙОНА КИРОВСКОЙ ОБЛАСТИ**

**ПОСТАНОВЛЕНИЕ**

от 28.10.2020 № 197/1  
пгт Нижнеивкино

**Об утверждении схемы размещения нестационарных торговых объектов на  
территории Нижнеивкинского городского поселения  
на 2021-2028 года**

На основании Приказа министерства экономического развития и поддержки предпринимательства Кировской области от 20.09.2019 №117 «Об утверждении порядка разработки и утверждения органами местного самоуправления Кировской области схемы размещения нестационарных торговых объектов», ст.33 Устава Нижнеивкинского городского поселения администрация Нижнеивкинского городского поселения ПОСТАНОВЛЯЕТ:

1.Постановление администрации Нижнеивкинского городского поселения Кумёнского района Кировской области «Об утверждении схемы размещения нестационарных торговых объектов на территории Нижнеивкинского городского поселения на 2019-2021 года» от 14.12.2018 № 240 и постановление администрации Нижнеивкинского городского поселения Кумёнского района Кировской области от 11.12.2019 № 298 «О внесении изменений в постановление администрации Нижнеивкинского городского поселения Кумёнского района Кировской области Об утверждении схемы размещения нестационарных торговых объектов на территории Нижнеивкинского городского поселения на 2019-2021 года от 14.12.2018 № 240» считать утратившими силу.

2.Утвердить схему размещения нестационарных торговых объектов на территории Нижнеивкинского городского поселения на 2021-2028 года в составе текстовой и графической части. (Приложение №1 и №2).

3.Схему размещения нестационарных торговых объектов на территории Нижнеивкинского городского поселения на 2021-2028 года опубликовать в информационном бюллетене администрации Нижнеивкинского городского поселения и на официальном сайте администрации Кумёнского района

4.В течение десяти дней с момента утверждения схемы представить ее в министерство экономического развития и предпринимательства Кировской области на бумажном и электронном носителях.

5. Постановление вступает в силу с момента его подписания.

Глава Нижнеивкинского  
городского поселения




О.Б. Шиндорикина

**ТЕКСТОВАЯ ЧАСТЬ СХЕМЫ**  
размещения нестационарных торговых объектов на территории Нижнеивкинского городского поселения на 2021 -2028 годы

| № | Адресные ориентиры нестационарного торгового объекта                                                                                   | Площадь земельного участка, на котором расположен нестационарный торговый объект (кв.м.) | Собственник земельного участка, на котором расположен нестационарный торговый объект               | Количество нестационарных торговых объектов (единиц) | Вид нестационарного торгового объекта | Площадь нестационарного торгового объекта (м2) | Специализация нестационарного торгового объекта | Период размещения нестационарных торговых объектов (начало и окончание периода) |
|---|---|------------------------------------------------------------------------------------------|---|------------------------------------------------------|---------------------------------------|------------------------------------------------|-------------------------------------------------|---------------------------------------------------------------------------------|
| 1 | 2   | 3                                                                                        | 4                                                                                                  | 5                                                    | 6                                     | 7                                              | 8                                               | 9                                                                               |
| 1 | пгт Нижнеивкино<br>Перекресток ул.<br>Октябрьская, ул.<br>Садовая<br>(часть земельного участка с кадастровым номером 43:14:010106:116) | 1029                                                                                     | Муниципальная<br>неограниченная<br>собственность<br>(арендатор земельного участка Куменское РАЙПО) | 5                                                    | Торговые палатки, прилавки            | 250                                            | Смешанные товары                                | 01.01.2021 - 31.12.2028                                                         |
| 2 | пгт. Нижнеивкино,<br>перекресток ул.<br>Октябрьская, ул.<br>Зеленая                                                                    | 20                                                                                       | Муниципальная<br>неограниченная<br>собственность                                                   | 1                                                    | Торговые палатки, прилавки            | 20                                             | Смешанные товары                                | 01.01.2021 - 31.12.2028                                                         |

Приложение 1  
к постановлению  
администрации Нижнеивкинского  
городского поселения  
от 28.10.2020 № 197/1

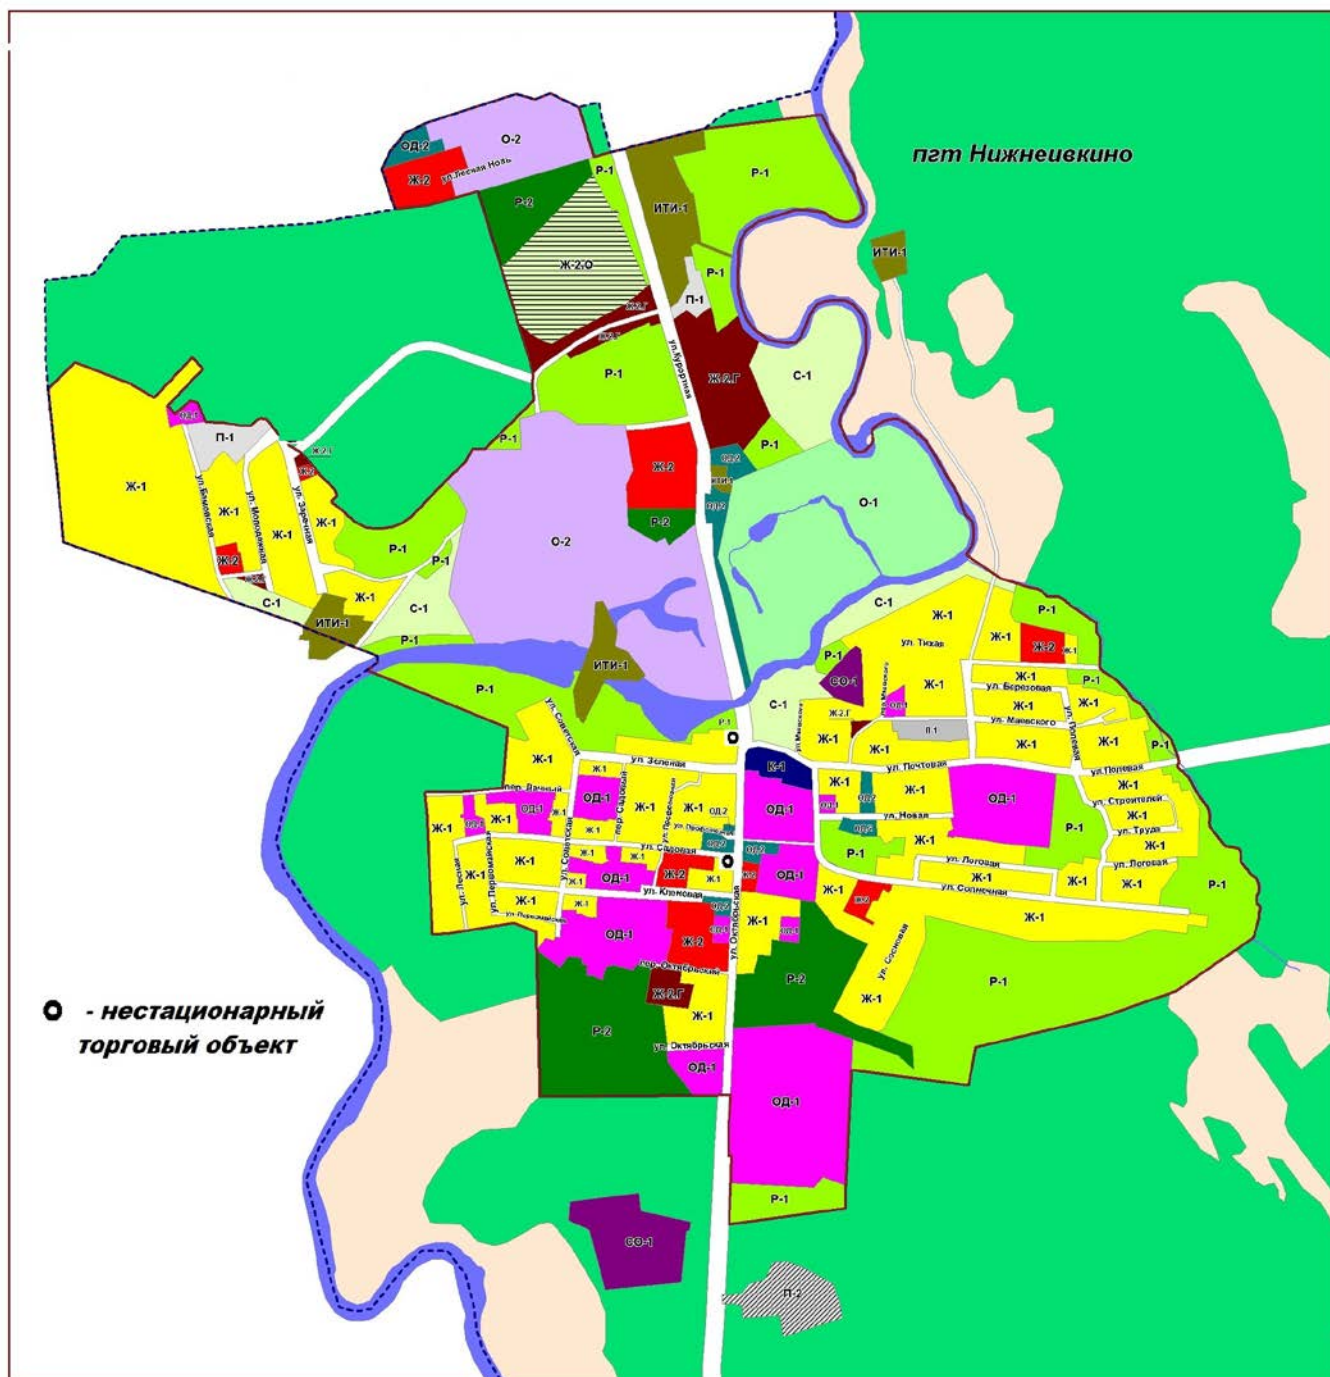

**АДМИНИСТРАЦИЯ РЕЧНОГО СЕЛЬСКОГО ПОСЕЛЕНИЯ  
КУМЕНСКОГО РАЙОНА КИРОВСКОЙ ОБЛАСТИ**

**ПОСТАНОВЛЕНИЕ**

От 22.09.2020 № 57  
пос. Речной

**Об утверждении схемы размещения нестационарных  
торговых объектов на территории Речного сельского поселения  
Куменского района Кировской области**

В соответствии с пунктом 10 части 1 статьи 14 Федерального закона от 06.10.2003 № 131-ФЗ «Об общих принципах организации местного самоуправления в Российской Федерации», приказом министерства экономического развития и поддержки предпринимательства Кировской области от 20.09.2019 №117 «Об утверждении Порядка разработки и утверждения органами местного самоуправления Кировской области схемы размещения нестационарных торговых объектов» администрация Речного сельского поселения ПОСТАНОВЛЯЕТ:

1. Утвердить на период с 01 января 2021 года по 31 декабря 2027 года:
  - 1.1. текстовую часть схемы размещения нестационарных торговых объектов на территории Речного сельского поселения Куменского района Кировской области. Прилагается.
  - 1.2. графическую часть схемы размещения нестационарных торговых объектов на территории Речного сельского поселения Куменского района Кировской области. Прилагается.
2. Признать утратившим силу постановление администрации Речного сельского поселения от 23.10.2019 №137 «Об утверждении схемы размещения нестационарных торговых объектов на территории Речного сельского поселения Куменского района Кировской области» с 01 января 2021 года.
3. Опубликовать настоящее постановление в Информационном бюллетене Речного сельского поселения и разместить на сайте муниципального Куменского района.
4. Настоящее постановление вступает в силу с 01 января 2021 года.
5. Контроль за выполнением настоящего постановления оставляю за собой.

Глава Речного сельского поселения



С.Н. Чесноков

УТВЕРЖДЕНА

постановлением администрации  
Речного сельского поселения  
от 22.09.2020 № 57


**Тестовая часть схемы  
размещения нестационарных торговых объектов  
на территории Речного сельского поселения Куменского района Кировской области  
на плановый период с 1 января 2021 года по 31 декабря 2027 года**

| Учетный номер | Адресные ориентиры нестационарного (-ых) торгового (-ых) объекта (-ов) | Площадь земельного участка, на котором расположен (-ы) нестационарный (-ые) торговый (-ые) объект (-ы), ЗВ.м. | Собственник земельного участка на котором расположен (-ы) нестационарный (-ые) торговый (-ые) объект (-ы) | Количество нестационарных торговых объектов, единиц | Вид нестационарного (-ых) торгового (-ых) объекта (-ов) | Площадь нестационарного (-ых) торгового (-ых) объекта (-ов), ЗВ.м. | Специализация нестационарного (-ых) торгового (-ых) объекта (-ов) | Период размещения нестационарного торгового объекта |
|---------------|------------------------------------------------------------------------|---|---|-----------------------------------------------------|---------------------------------------------------------|--------------------------------------------------------------------|-------------------------------------------------------------------|-----------------------------------------------------|
| 1             | п.Речной, ул.Ленина (напротив здания № 5а)                             | 80   | МО Речное сельское поселение                                                                              | 4                                                   | торговая площадка                                       | 60                                                                 | розничная торговля промышленными и продовольственными товарами    | с 01 января 2021 года по 31 декабря 2027 года       |

УТВЕРЖДЕНА

постановлением администрации  
Речного сельского поселения  
от 22.09.2020 №57

**Графическая часть схемы размещения нестационарных торговых объектов  
на территории Речного сельского поселения Куменского района Кировской области  
на плановый период с 1 января 2021 года по 31 декабря 2027 года**

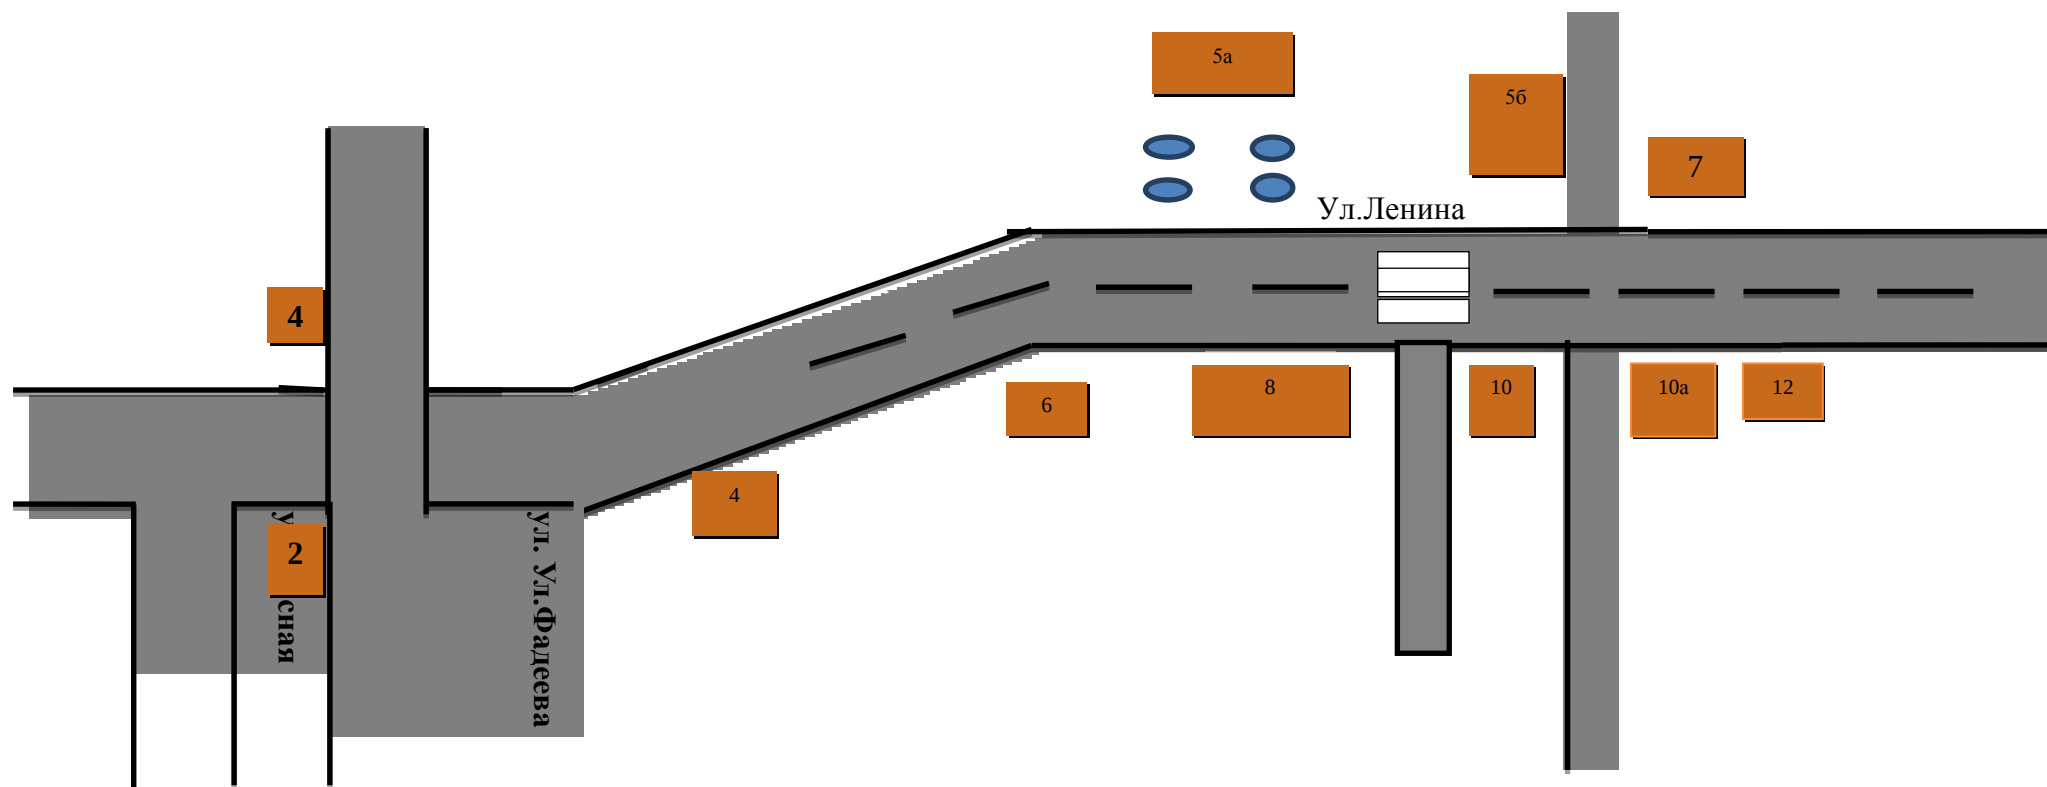

Условные обозначения:

 - нестационарный торговый объект

**АДМИНИСТРАЦИЯ ВИЧЕВСКОГО СЕЛЬСКОГО ПОСЕЛЕНИЯ  
КУМЕНСКОГО РАЙОНА  
КИРОВСКОЙ ОБЛАСТИ**

**ПОСТАНОВЛЕНИЕ**

от 22.09.2020 № 53

п.Вичевщина

Об утверждении схемы размещения  
нестационарных торговых объектов на 2021-2027 годы

В соответствии с пунктом 10 части 1 статьи 14 Федерального закона от 06.10.2003 № 131-ФЗ "Об общих принципах организации местного самоуправления в Российской Федерации", Федеральным законом Российской Федерации от 28.12.2009 № 381-ФЗ «Об основах государственного регулирования торговой деятельности в Российской Федерации», Приказом Министерства экономического развития и поддержки предпринимательства Кировской области от 20.09.2019 № 117 «Об утверждении Порядка разработки и утверждения органами местного самоуправления Кировской области схемы размещения нестационарных торговых объектов», в целях упорядочения размещения и функционирования нестационарных торговых объектов на территории муниципального образования Вичевское сельское поселение и создания условий для улучшения организации и качества торгового обслуживания населения, администрация Вичевского сельского поселения **ПОСТАНОВЛЯЕТ:**

1. Утвердить схему размещения нестационарных торговых объектов на территории Вичевского сельского поселения на 2021-2027 годы. Прилагается.

2. Разместить схему размещения нестационарных торговых объектов на территории Вичевского сельского поселения на 2021-2027 годы в информационно-телекоммуникационной сети Интернет на сайте Куменского района на страничке Вичевского сельского поселения.

3. Контроль за исполнением настоящего постановления возложить на заместителя главы администрации Вичевского сельского поселения Ложкину Елену Геннадьевну.

4. Считать утратившим силу постановление администрации Вичевского сельского поселения Куменского района Кировской области от 09.12.2019 № 69 «Об утверждении схемы размещения нестационарных торговых объектов на 2020-2022 годы».

5. Настоящее постановление вступает в силу с 01 января 2021 года.  
Глава администрации Л.И.Плетенева



УТВЕРЖДЕНА  
 постановлением администрации  
 Вичевского сельского поселения  
 от 22.09.2020 № 53

СХЕМА  
 размещения нестационарных торговых объектов на  
 территории Вичевского сельского поселения на 2021 -2027 годы


| Учетный номер | Адресные ориентиры нестационарного торгового объекта                 | Площадь земельного участка, нестационарного торгового объекта (здания, строения, сооружения) или его части(кв.м.) | Собственник земельного участка, (здания, строения, сооружения) или его части | Количество нестационарных торговых объектов (единиц) | Вид нестационарного торгового объекта            | Площадь нестационарного торгового объекта (кв.м.) | Специализация нестационарного торгового объекта | Период размещения нестационарного торгового объекта (начала и окончания периода) |
|---------------|----------------------------------------------------------------------|---|------------------------------------------------------------------------------|------------------------------------------------------|--------------------------------------------------|---------------------------------------------------|-------------------------------------------------|----------------------------------------------------------------------------------|
| 1             | 2                                                                    | 3   | 4                                                                            | 5                                                    | 6                                                | 7                                                 | 8                                               | 9                                                                                |
| 1             | п.Вичевщина, ул.Октябрьская, д.9 (здание Вичевского Дворца культуры) | 8754   | МУ администрация МО Вичевское сельское поселение                             | 3                                                    | развозная торговля                               | 5                                                 | смешанные товары                                | 01.01.2021 по 31.12.2027                                                         |
| 2             | д.Плотники, ул.Труда, д.1а                                           | 196   | собственность не разграничена, в аренде на 49 лет                            | 1                                                    | киоск                                            | 33                                                | смешанные товары                                | 01.01.2021 по 31.12.2027                                                         |
| 3             | п.Вичевщина, ул.Северихина (рядом с остановкой на г.Киров)           | 15   | собственность не разграничена                                                | 1                                                    | киоск (размещался ранее, сейчас свободное место) | -                                                 | смешанные товары                                | 01.01.2021 по 31.12.2027                                                         |



Инвентаризационный план земельных участков в кадастровом квартале № 43:



3(6)

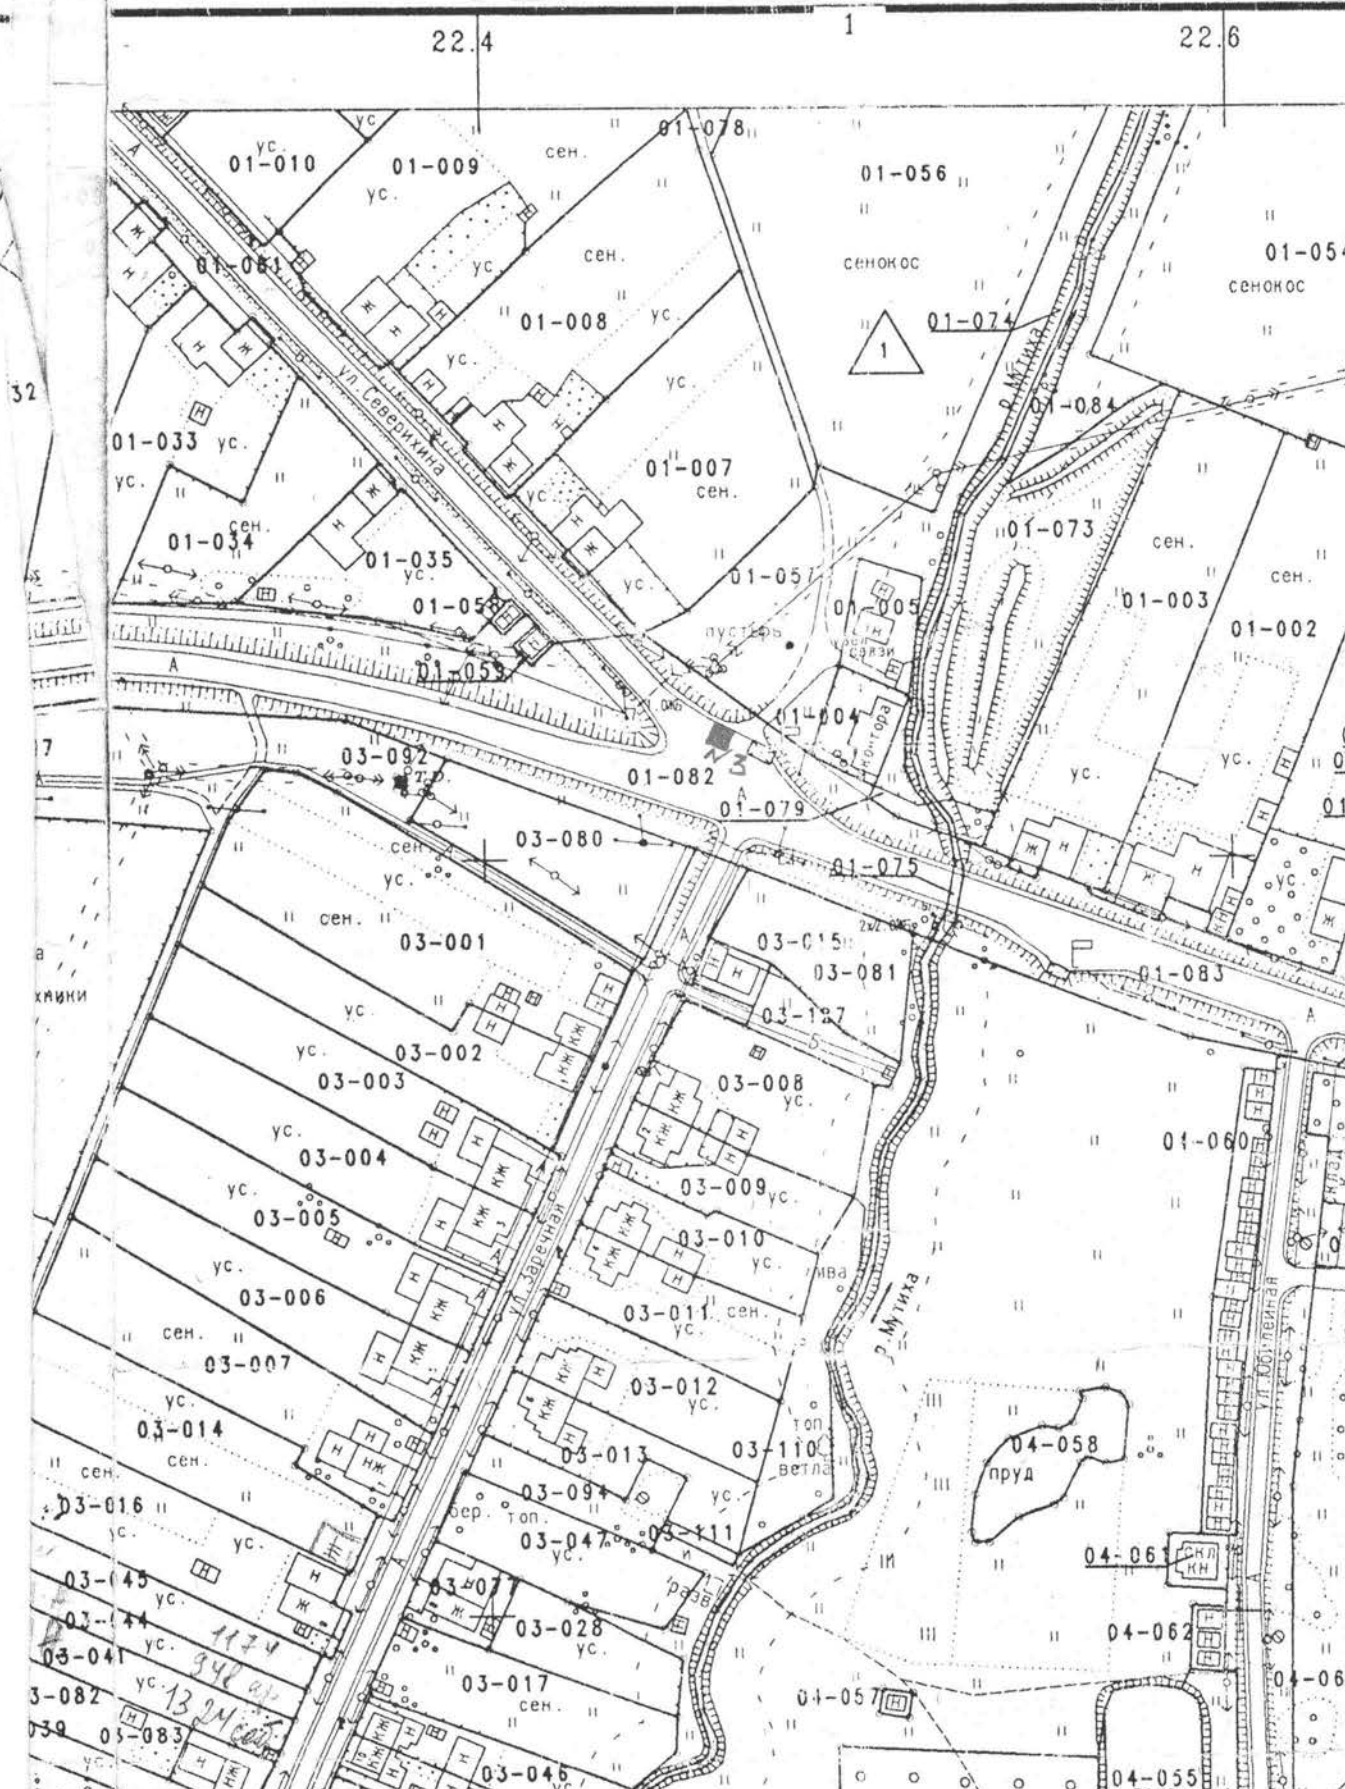

**АДМИНИСТРАЦИЯ ВОЖГАЛЬСКОГО СЕЛЬСКОГО ПОСЕЛЕНИЯ  
КУМЕНСКОГО РАЙОНА  
КИРОВСКОЙ ОБЛАСТИ**

**ПОСТАНОВЛЕНИЕ**

от 11.01.2021 № 7

с. Вожгалы

О внесении изменений в Постановление № 53 от 14.10.2020 Об утверждении  
схемы размещения нестационарных торговых объектов на территории  
Вожгальского сельского поселения Куменского района Кировской области

В соответствии с п.10 ч.1 ст.14 Федерального закона от 06.10.2008 № 131-ФЗ « об общих принципах организации местного самоуправления в Российской Федерации», Федеральным законом Российской Федерации от 28.12.2009 г. № 381-ФЗ « об основах государственного регулирования торговой деятельности в Российской Федерации», на основании Приказа №119 от 03.09.2020 г. « о внесении изменения в приказ министерства экономического развития и поддержки предпринимательства Кировской области от 20.09.2019г.» администрация Вожгальского сельского поселения ПОСТАНОВЛЯЕТ:

1. Утвердить схему размещения нестационарных торговых объектов на территории Вожгальского сельского поселения на 2021- 2027 года в новой редакции. Прилагается.

Глава администрации  
Вожгальского сельского поселения



А.И. Пушкарев

СХЕМА  
размещения нестационарных торговых объектов на территории  
Вожгальского сельского поселения Куменского района Кировской области на 2021-2027 года

| Учетный номер | Адресные ориентиры нестационарного (-ых) торгового (-ых) объекта (-ов)       | Площадь земельного участка, на котором расположен (-ы) нестационарный (-е) торговый (-е) объект (-ы) (кв. м) | Собственник земельного участка, на котором расположен (-ы) нестационарный (-е) торговый (-е) объект (-ы) | Количество нестационарных торговых объектов (единиц) | Вид нестационарного (-ых) торгового (-ых) объекта (-ов) | Площадь нестационарного (-ых) торгового (-ых) объекта (-ов) (кв. м) | Специализация нестационарного (-ых) торгового (-ых) объекта (-ов) | Период начала и окончания размещения нестационарных торговых объектов |
|---------------|------------------------------------------------------------------------------|---|---|------------------------------------------------------|---------------------------------------------------------|---------------------------------------------------------------------|-------------------------------------------------------------------|-----------------------------------------------------------------------|
| 1             | 2                                                                            | 3   | 4   | 5                                                    | 6                                                       | 7                                                                   | 8                                                                 | 9                                                                     |
| 1             | с. Вожгалы ул. Советская между домами №2 и №4 Куменского р-на Кировской обл. | 50   | Администрация Вожгальского с/п                                                                           | 1                                                    | павильон                                                | 26                                                                  | Продовольственные товары                                          | 01.01.2021 по 31.12.2027                                              |

Место  
Для размещения  
нестационарного  
торгового объекта с.  
Возгалы, ул.  
Советская между  
домами №2 и №4  
Куменского района,  
Кировской области



Место нахождения нестационарного торгового объекта