


Фрагмент врезки карты (схемы) "Схема зон планируемого размещения объектов капитального строительства регионального значения инженерной инфраструктуры"

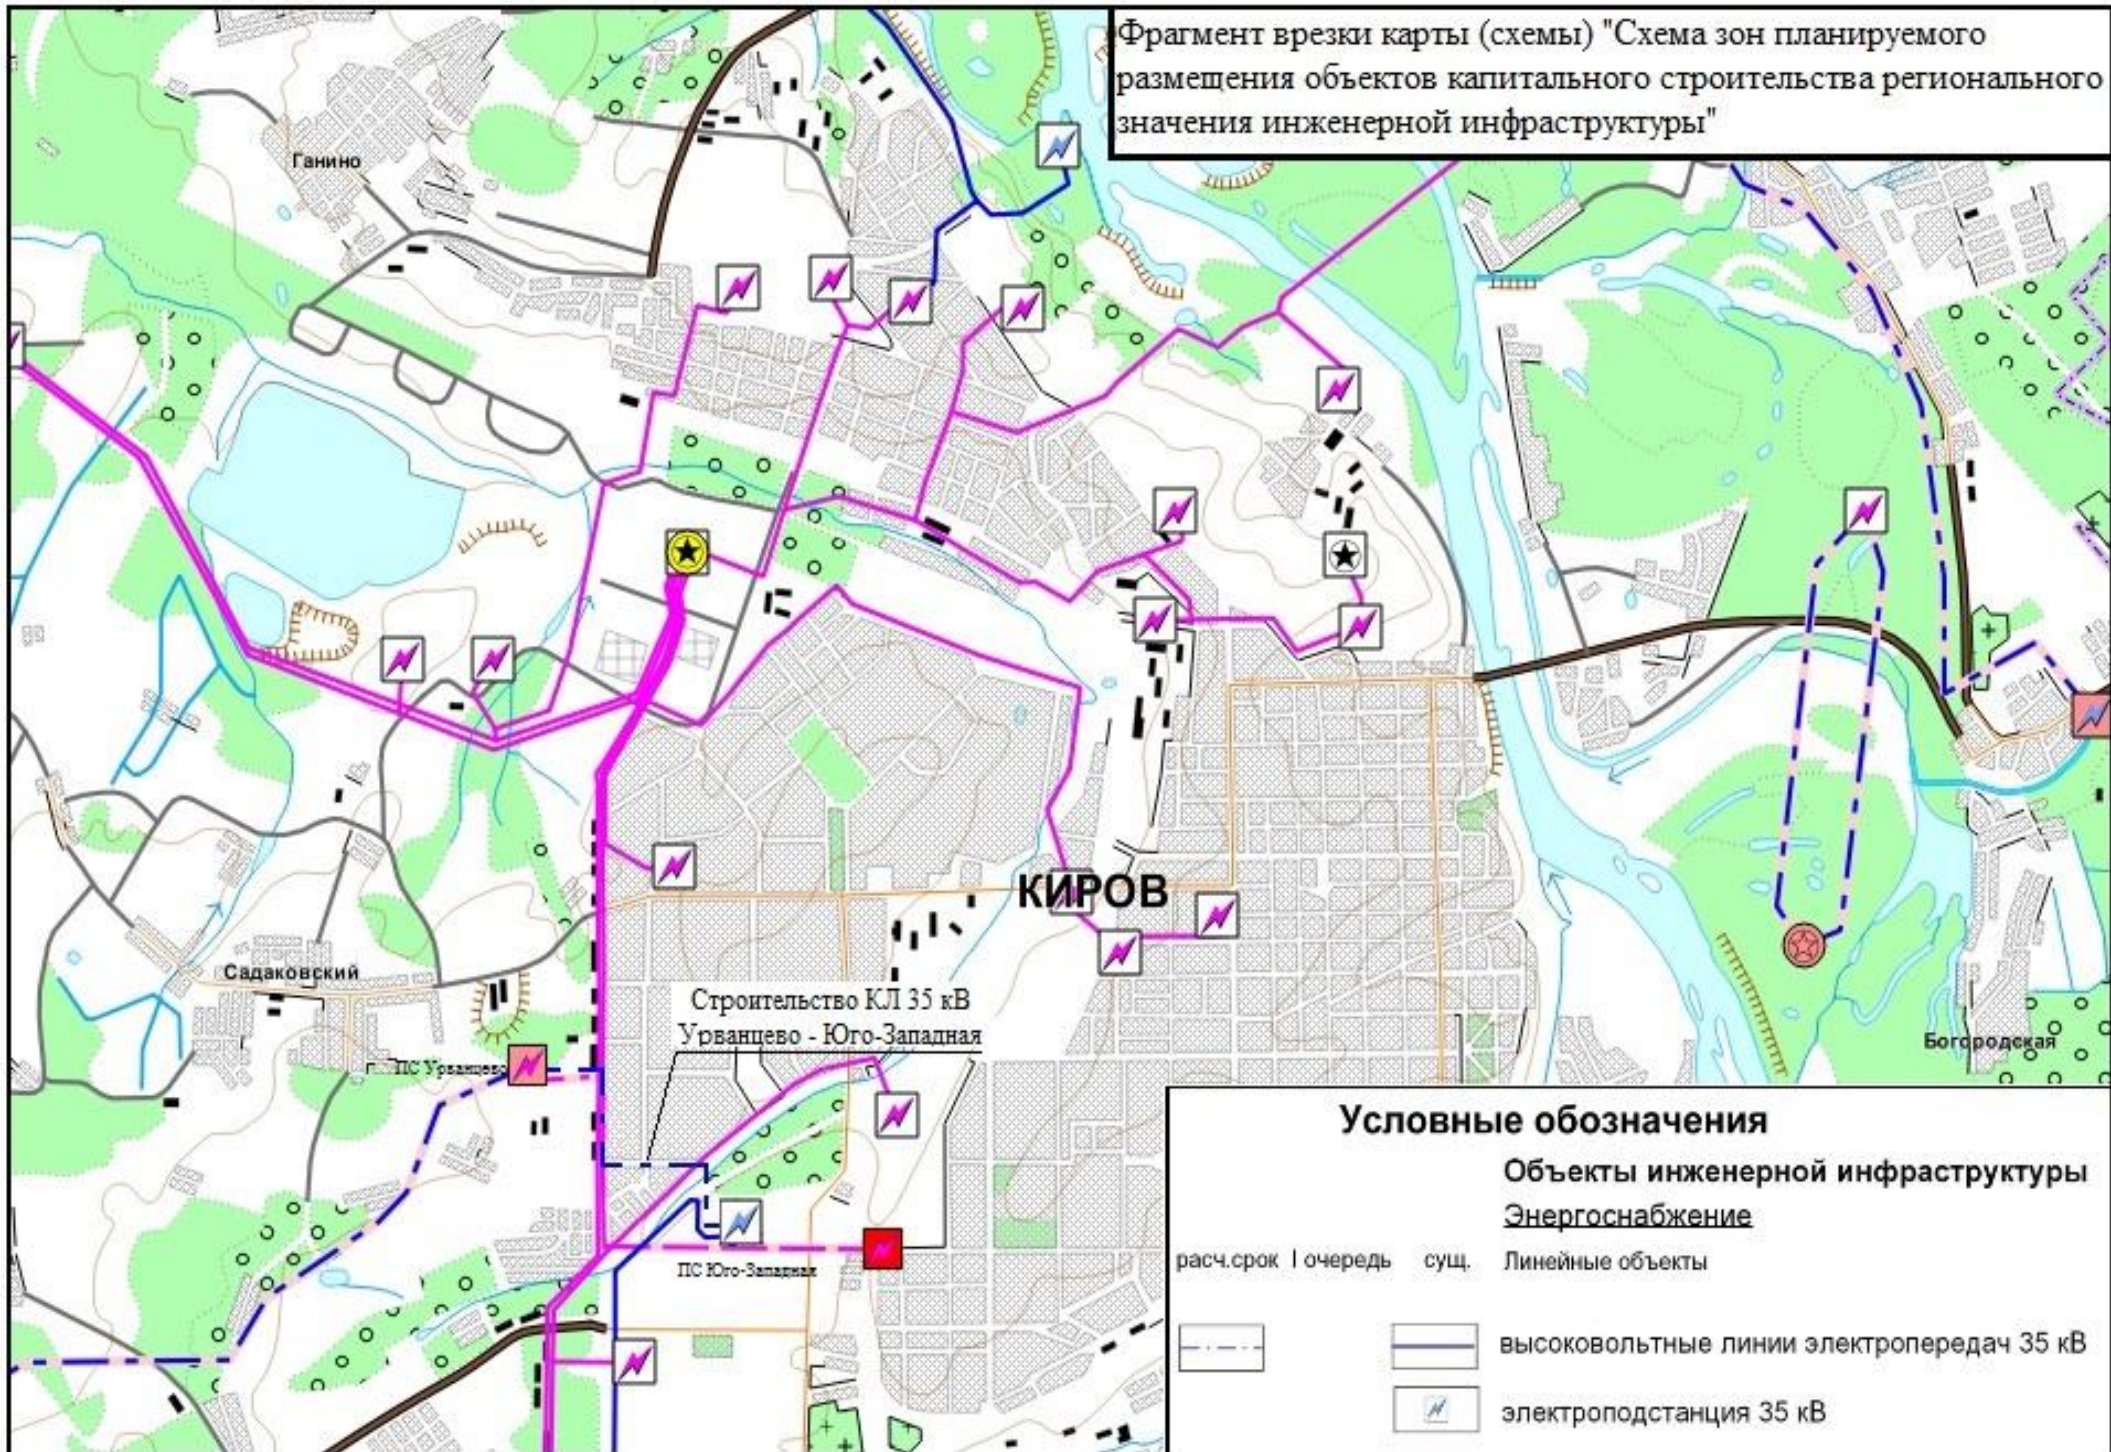

Условные обозначения

Объекты инженерной инфраструктуры
Энергоснабжение

расч.срок | очередь

сущ. | Линейные объекты



высоковольтные линии электропередач 35 кВ



электростанция 35 кВ